


Узел 55

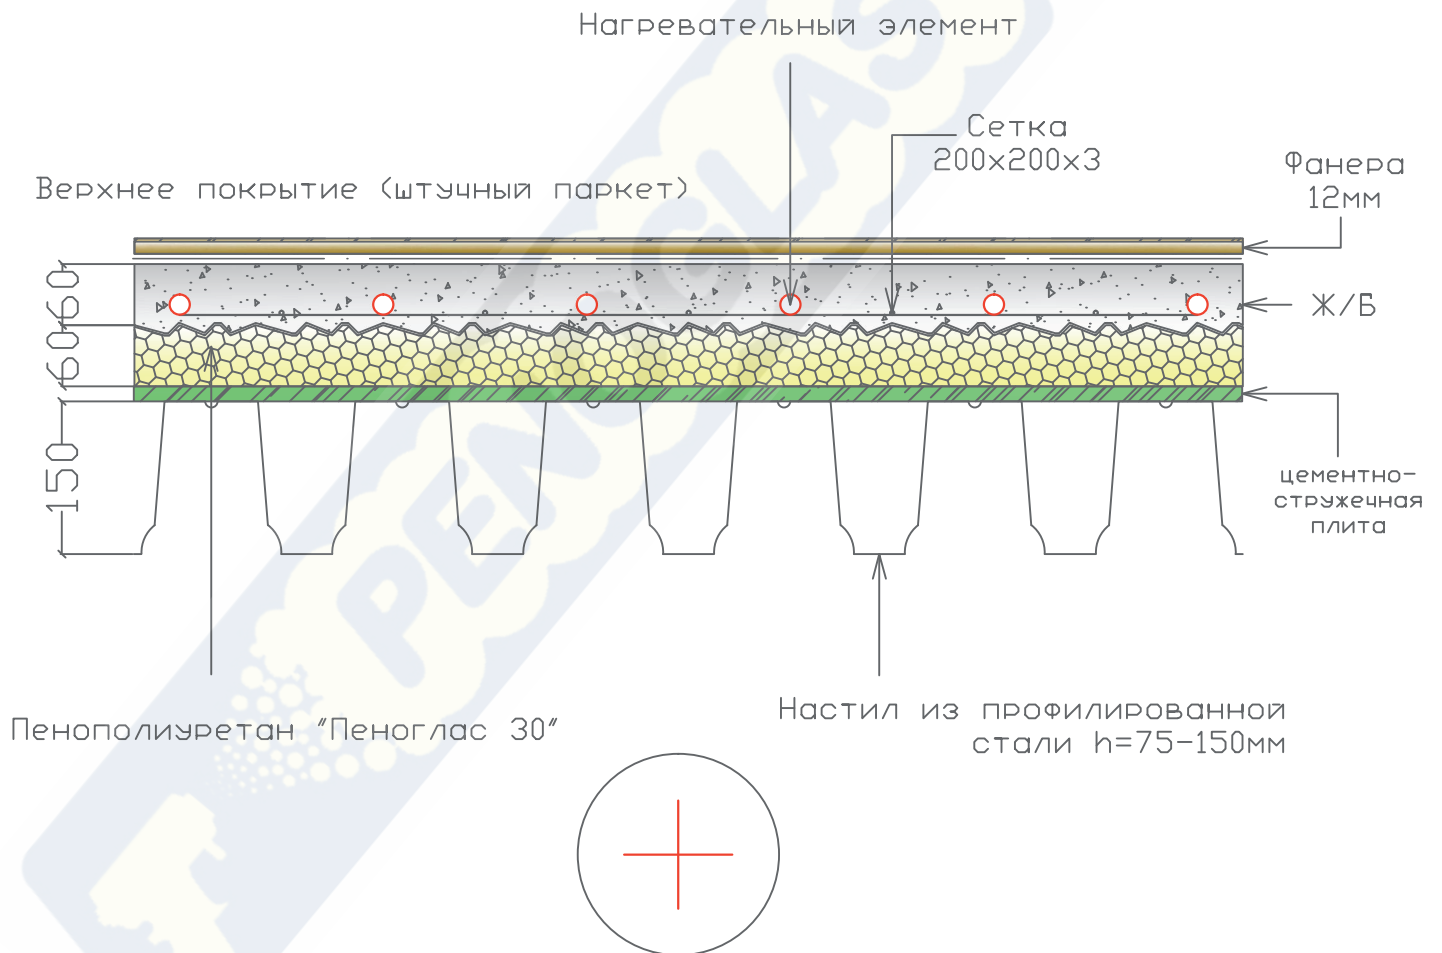

ПОЛ над отапливаемым помещением
 верхнее покрытие (штучный паркет)+фанера+Ж/Б (с
 обогревом)+"Пеноглас 30"+ЦСП+Профнастил

1

55