



Узел 56

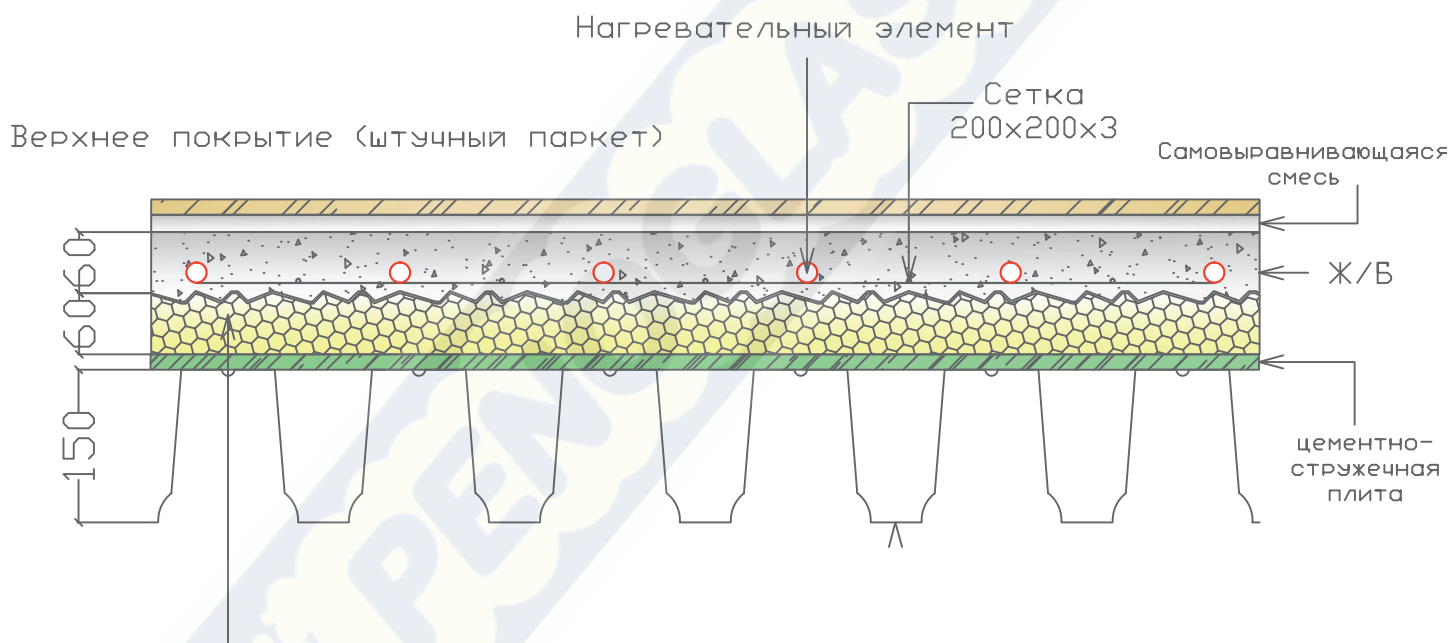

Пенополиуретан "Пеноглас 30"

Настил из профилированной стали h=75-150мм

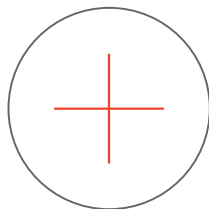

ПОЛ НАД ОТАПЛИВАЕМОМ ПОМЕЩЕНИЕМ
 верхнее покрытие (штучный паркет)+самовыравнивающаяся смесь+Ж/Б
 (с обогревом) + "Пеноглас 30" + ЦСП + Профнастил

1

56