


УЗЕЛ 57

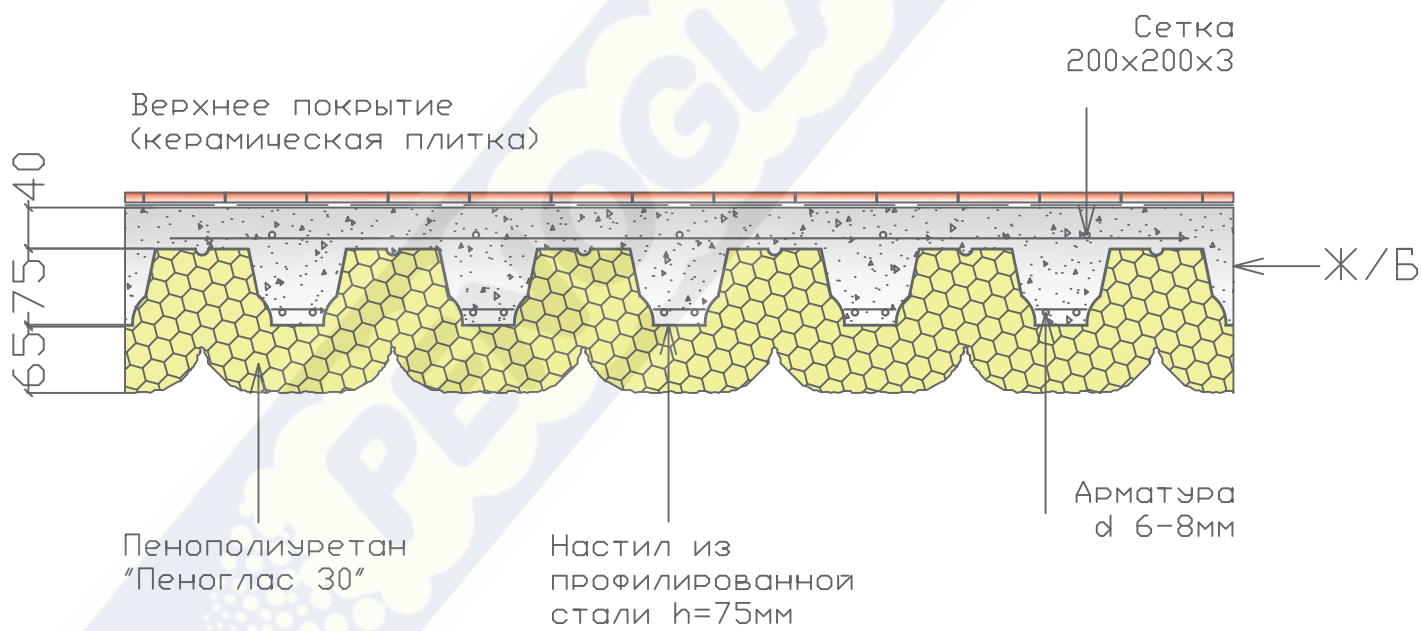

ПОЛ НАД ОТАПЛИВАЕМЫМ ПОМЕЩЕНИЕМ верхнее покрытие(керамическая плитка)+Ж/Б+Профнастил+"Пеноглас 30"	1
	57