


# Узел 58

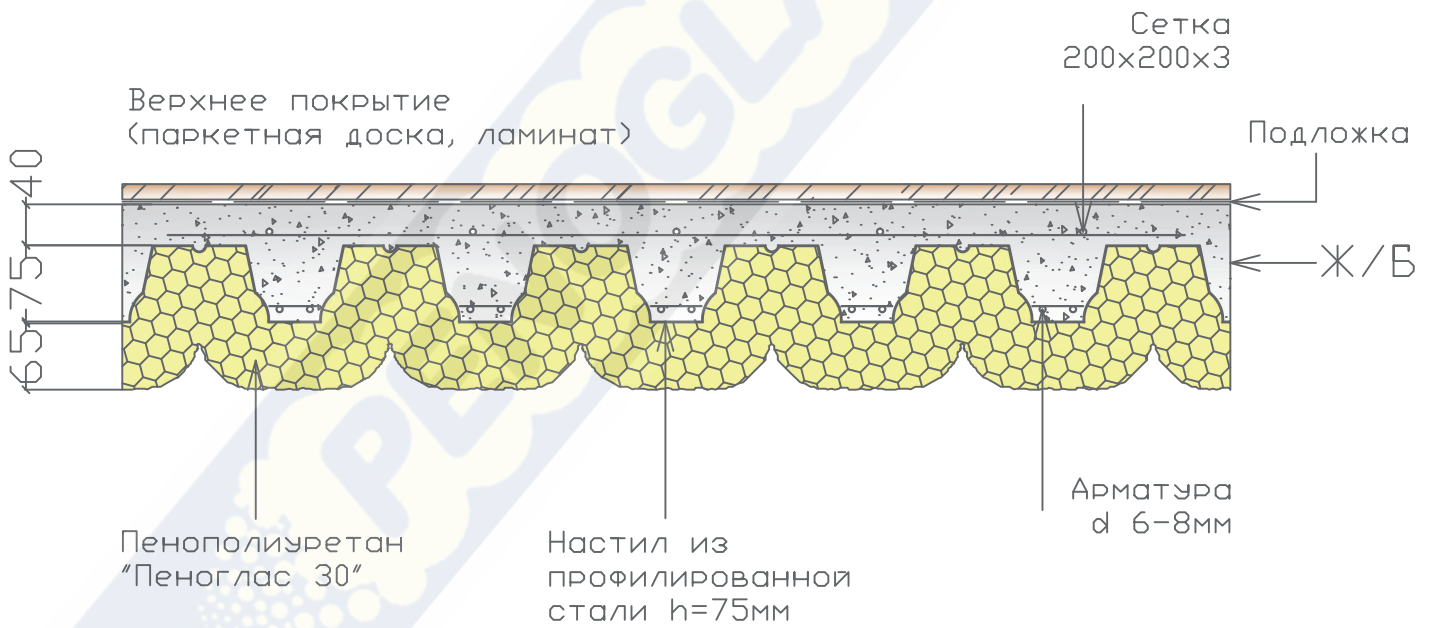

ПОЛ НАД ОТАПЛИВАЕМОМ ПОМЕЩЕНИЕМ  
 верхнее покрытие(паркетная доска,  
 ламинат)+Ж/Б+Профнастил+"Пеноглас 30"

1

58