


Узел 59

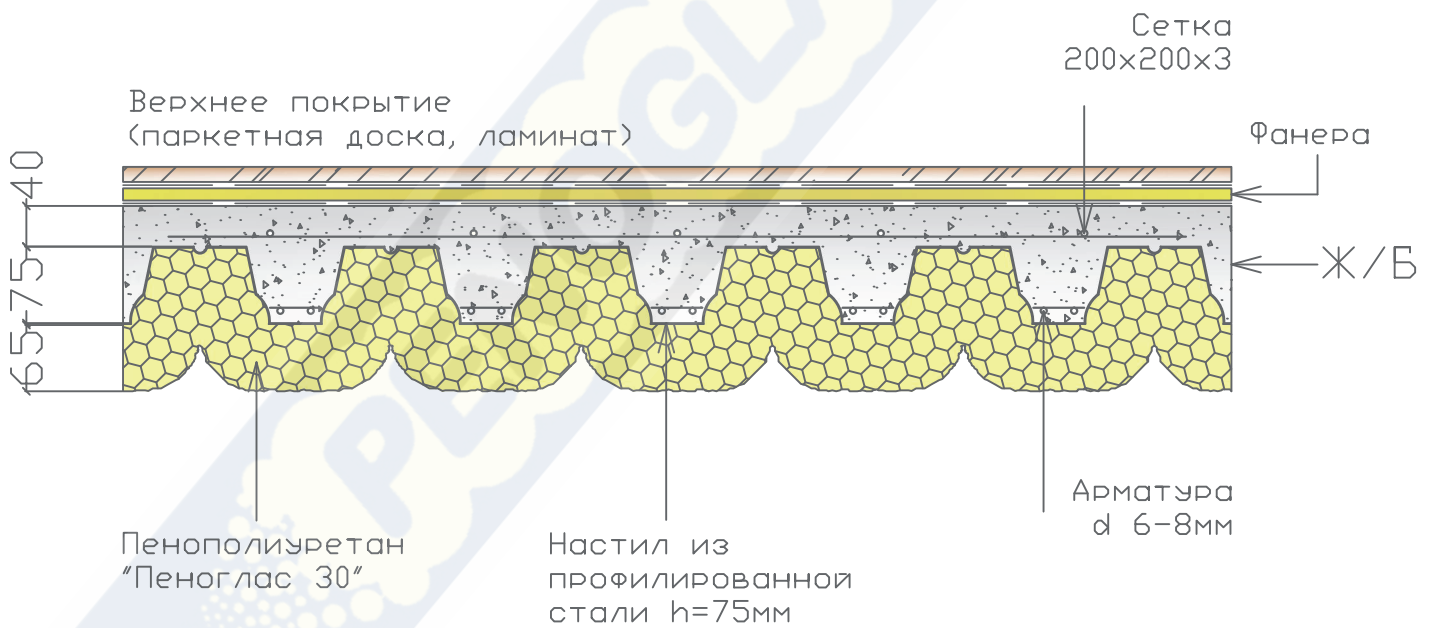

пол над отапливаемым помещением
верхнее покрытие(штучный паркет)+Фанера+Ж/Б+Профнастил+"Пеноглас
30"

1

59