


# УЗЕЛ Б

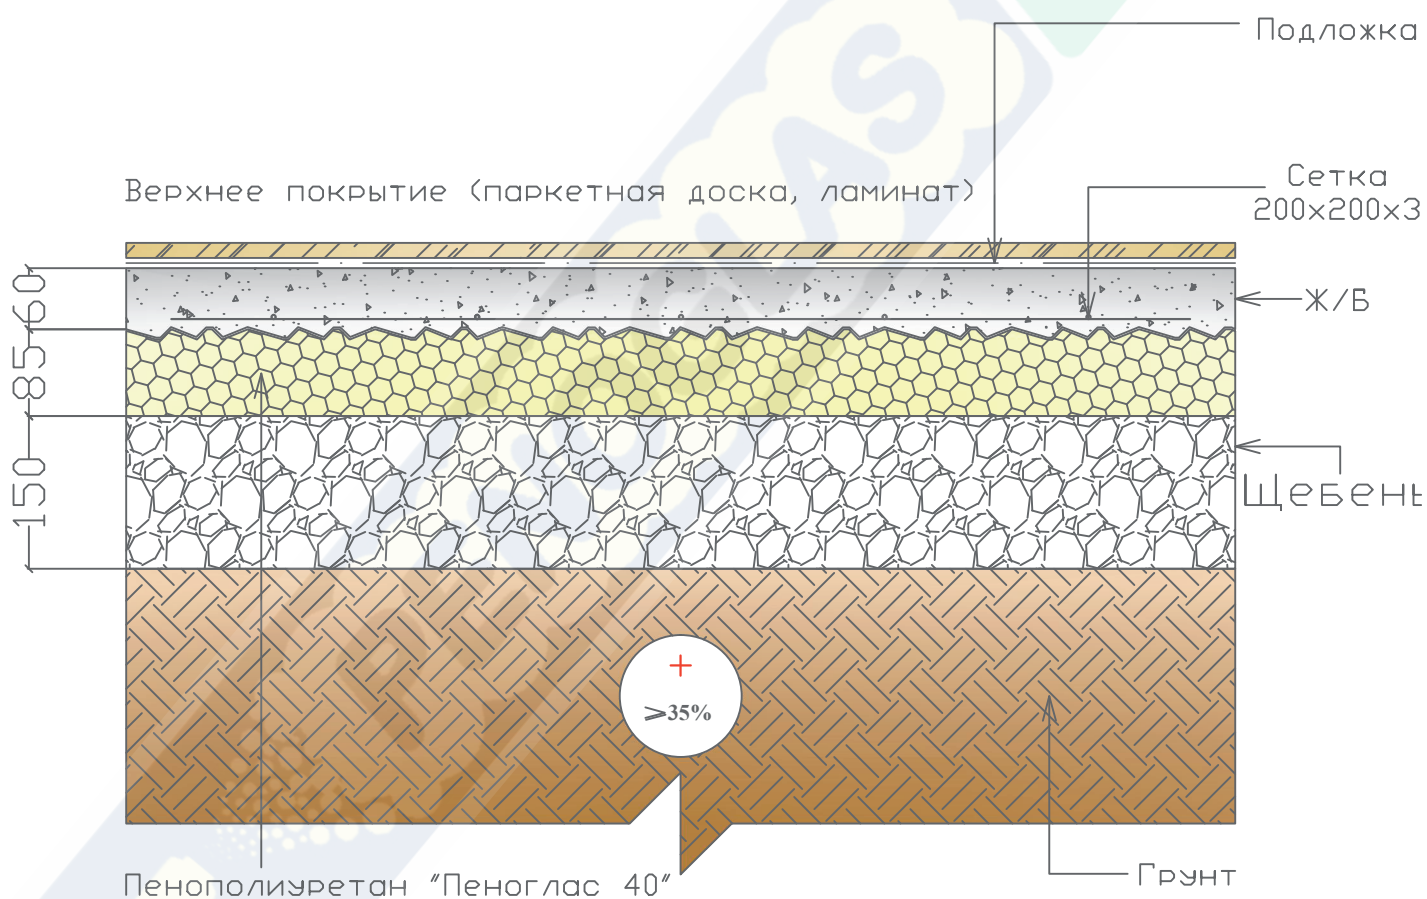

## ПОЛ ПО ГРУНТУ

верхнее покрытие (паркетная доска, ламинат)+Ж/Б+"Пеноглас 40"+грунт обогреваемый, влажность более 35%

1

6