


УЗЕЛ 60

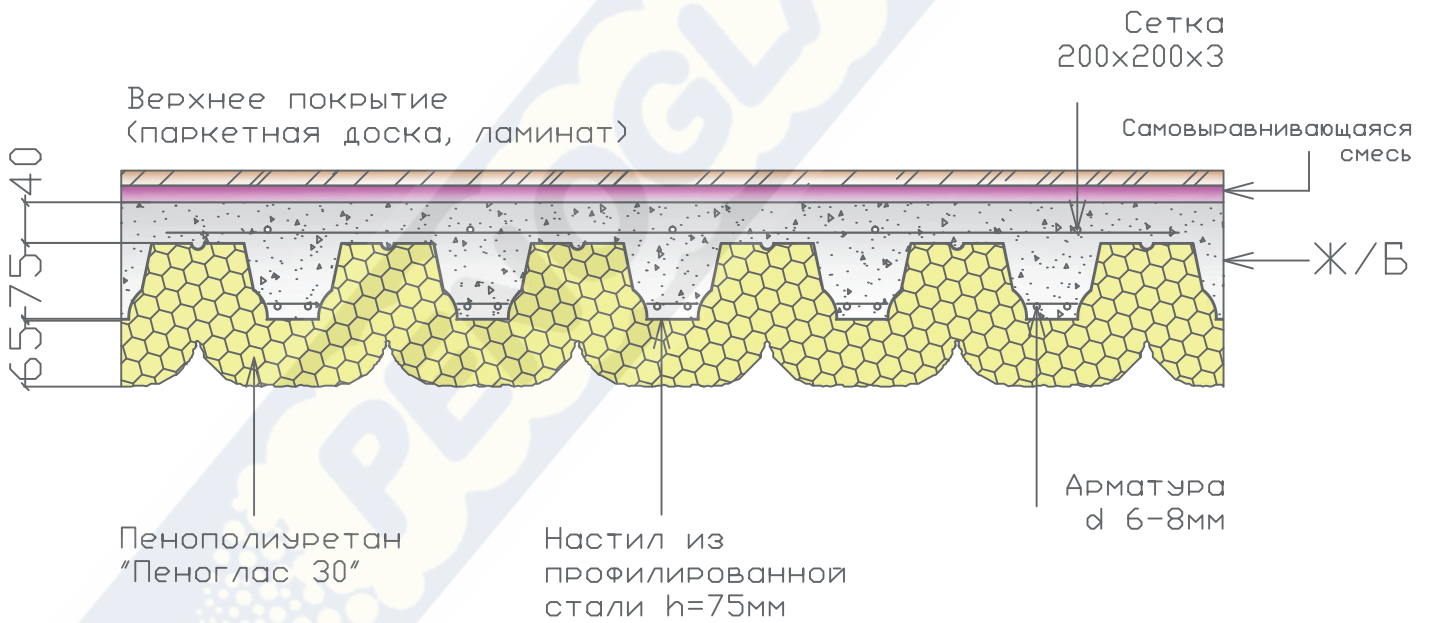

ПОЛ над отапливаемым помещением
верхнее покрытие(штучный паркет)+Самовыравнивающаяся
смесь+Ж/Б+Профнастил+"Пеноглас 30"

1

60