


УЗел 61

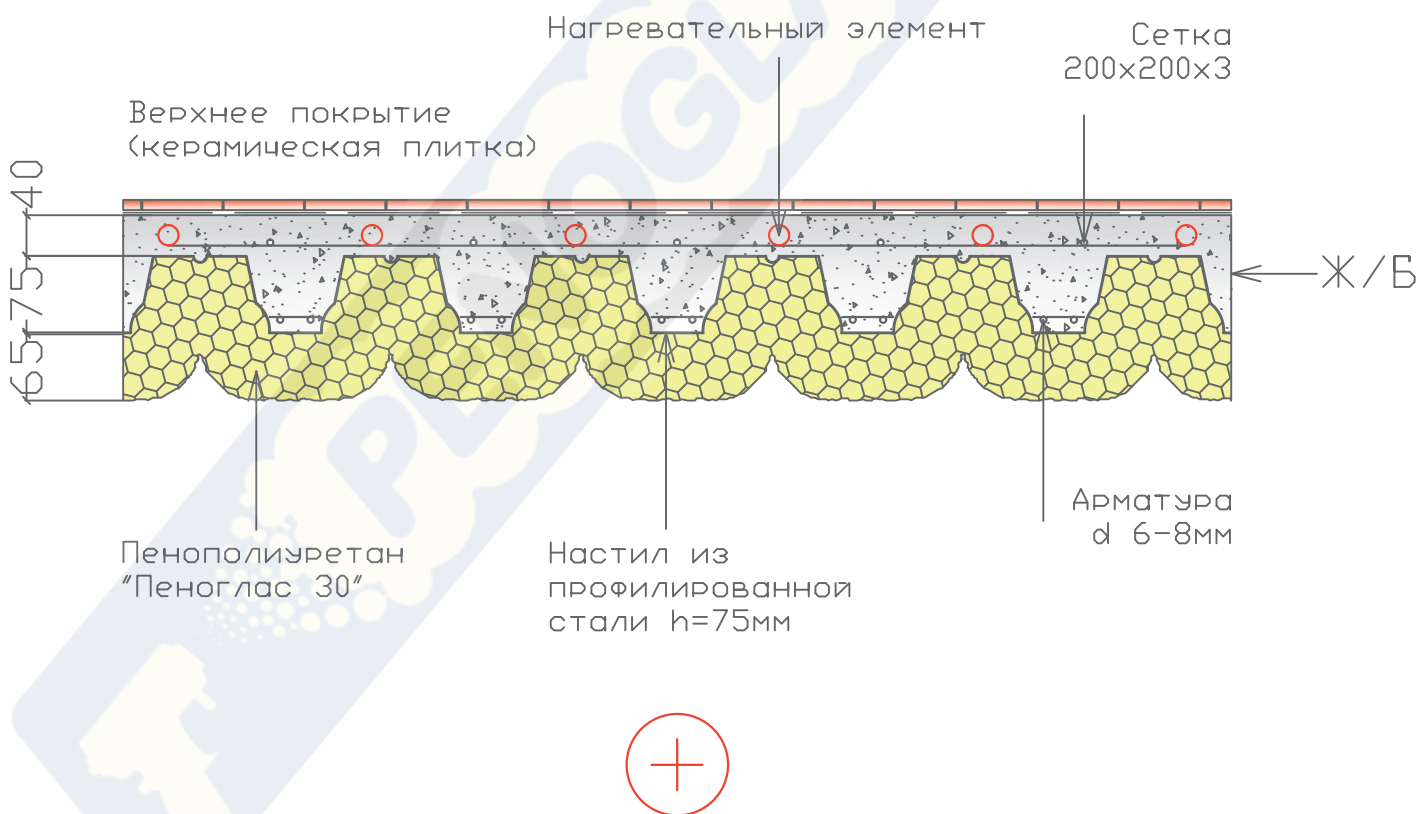

пол над отапливаемым помещением
 верхнее покрытие(керамическая плитка)+Ж/Б(с
 обогревом)+Профнастил+"Пеноглас 30"

1

61