


УЗЕЛ 63

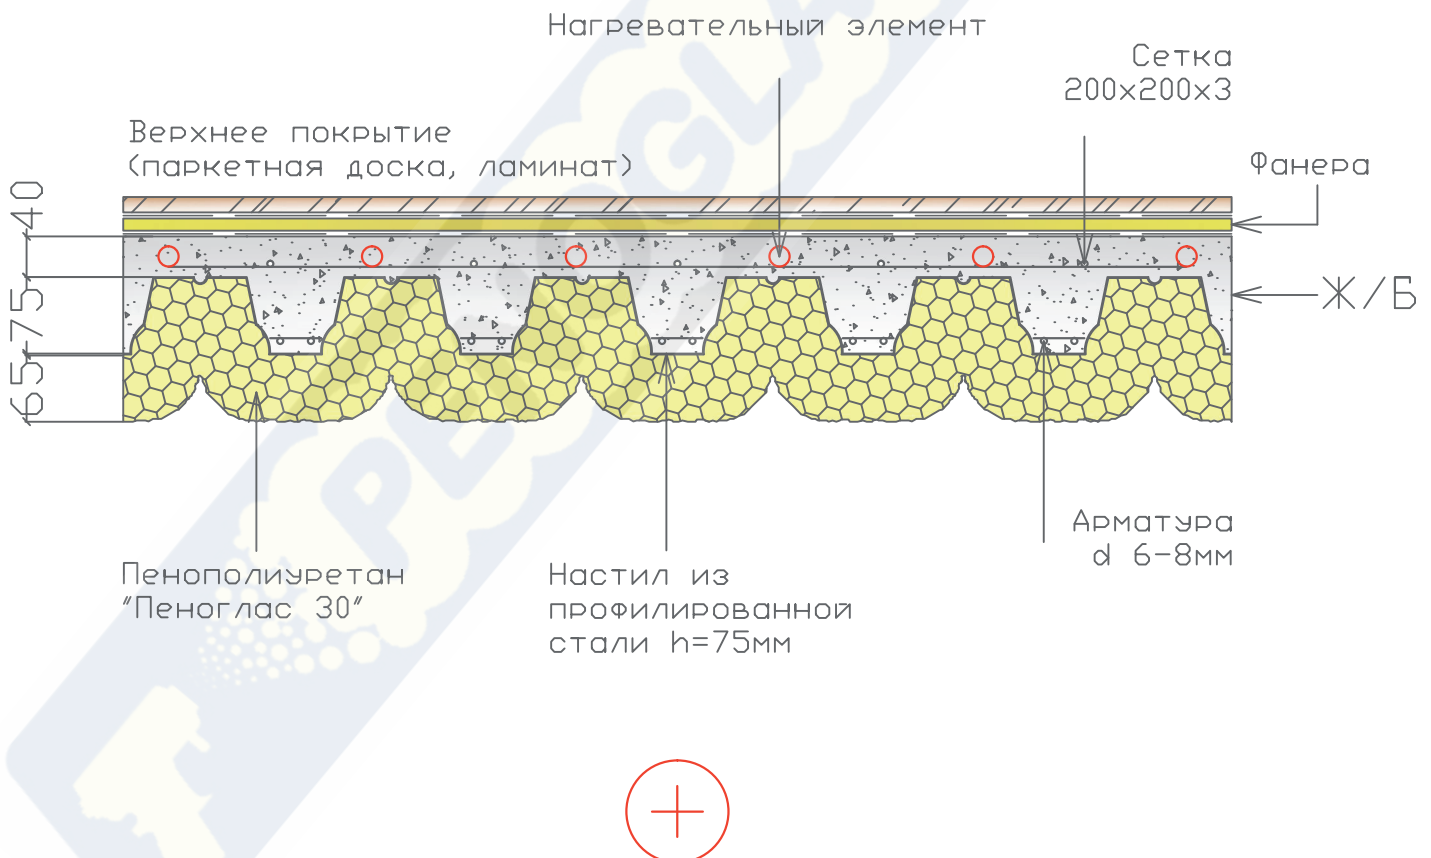

ПОЛ НАД ОТАПЛИВАЕМОМ ПОМЕЩЕНИЕМ
верхнее покрытие(штучный паркет)+Фанера+Ж/Б(с
обогревом)+Профнастил+"Пеноглас 30"

1

63