


УЗЕЛ 64

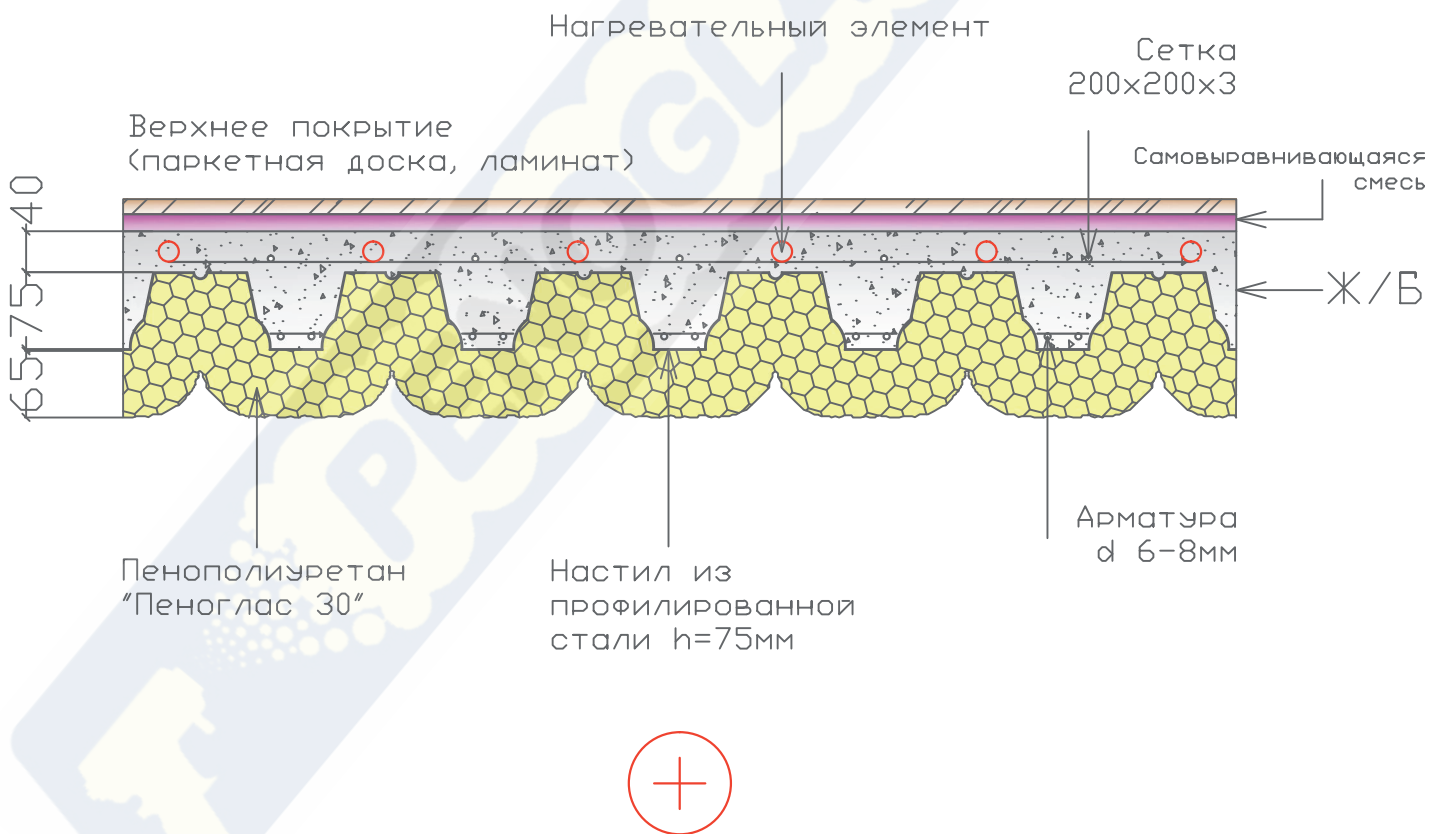

пол над отапливаемым помещением
верхнее покрытие(штучный паркет)+Самовыравнивающаяся смесь+Ж/Б(с
обогревом)+Профнастил+"Пеноглас 30"

1

64