


УЗЕЛ 65

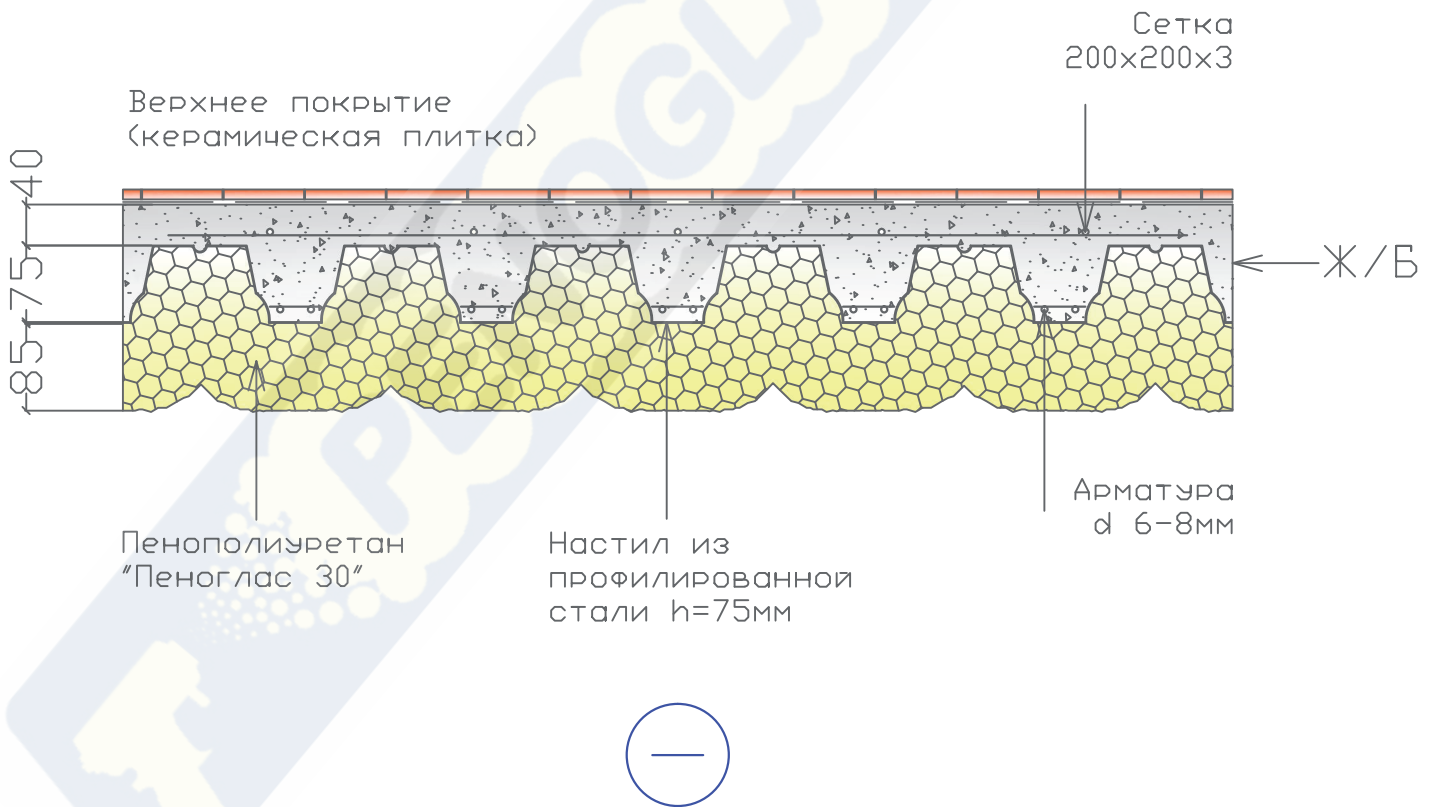

ПОЛ НАД НЕОТАПЛИВАЕМОМ ПОМЕЩЕНИЕМ  
верхнее покрытие(керамическая плитка)+Ж/Б+Профнастил+"Пеноглас 30"

1  
65