
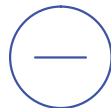


Узел 67

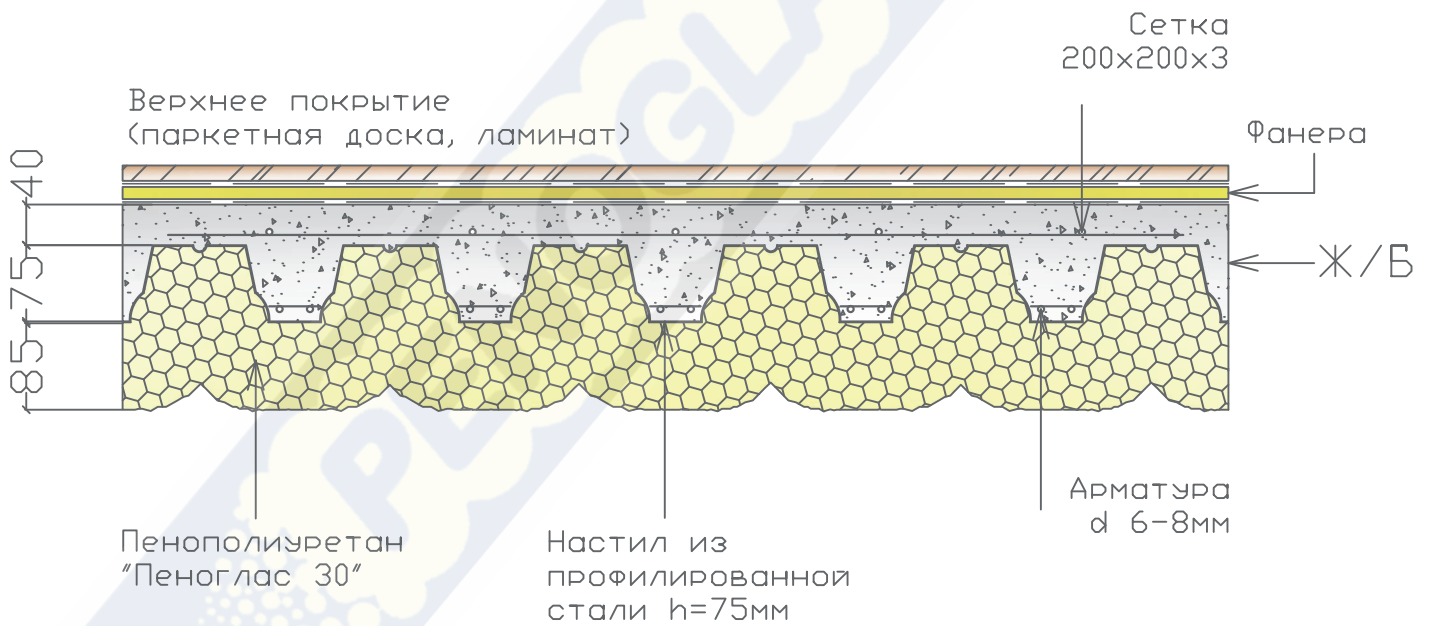

ПОЛ НАД НЕОТАПЛИВАЕМЫМ ПОМЕЩЕНИЕМ
верхнее покрытие(штучный паркет)+Фанера+Ж/Б+Профнастил+"Пеноглас
30"

1

67