


УЗЕЛ 69

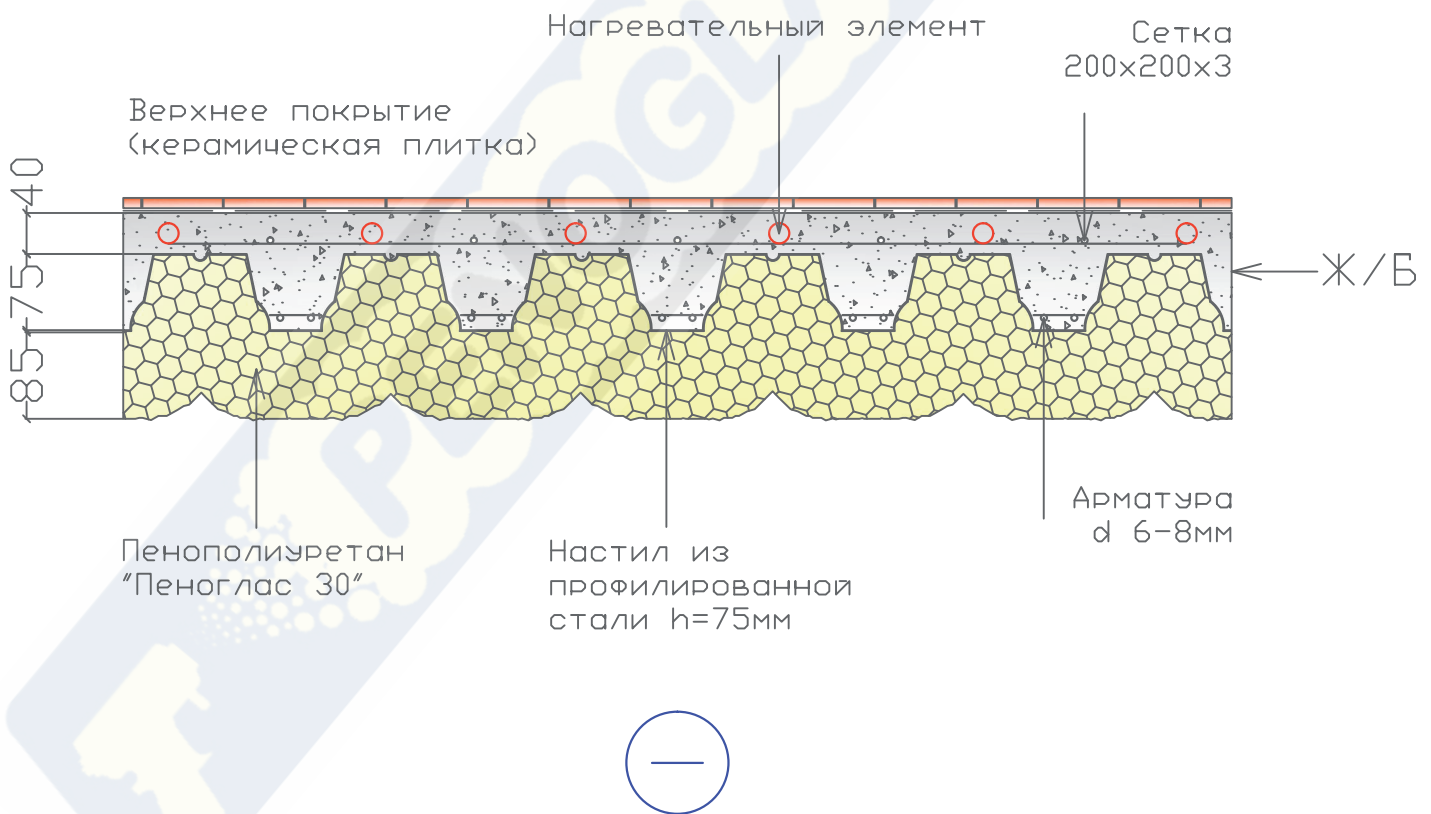

ПОЛ НАД НЕОТАПЛИВАЕМЫМ ПОМЕЩЕНИЕМ
 верхнее покрытие(керамическая плитка)+Ж/Бс
 обогревом)+Профнастил+"Пеноглас 30"

1

69