


Узел 7

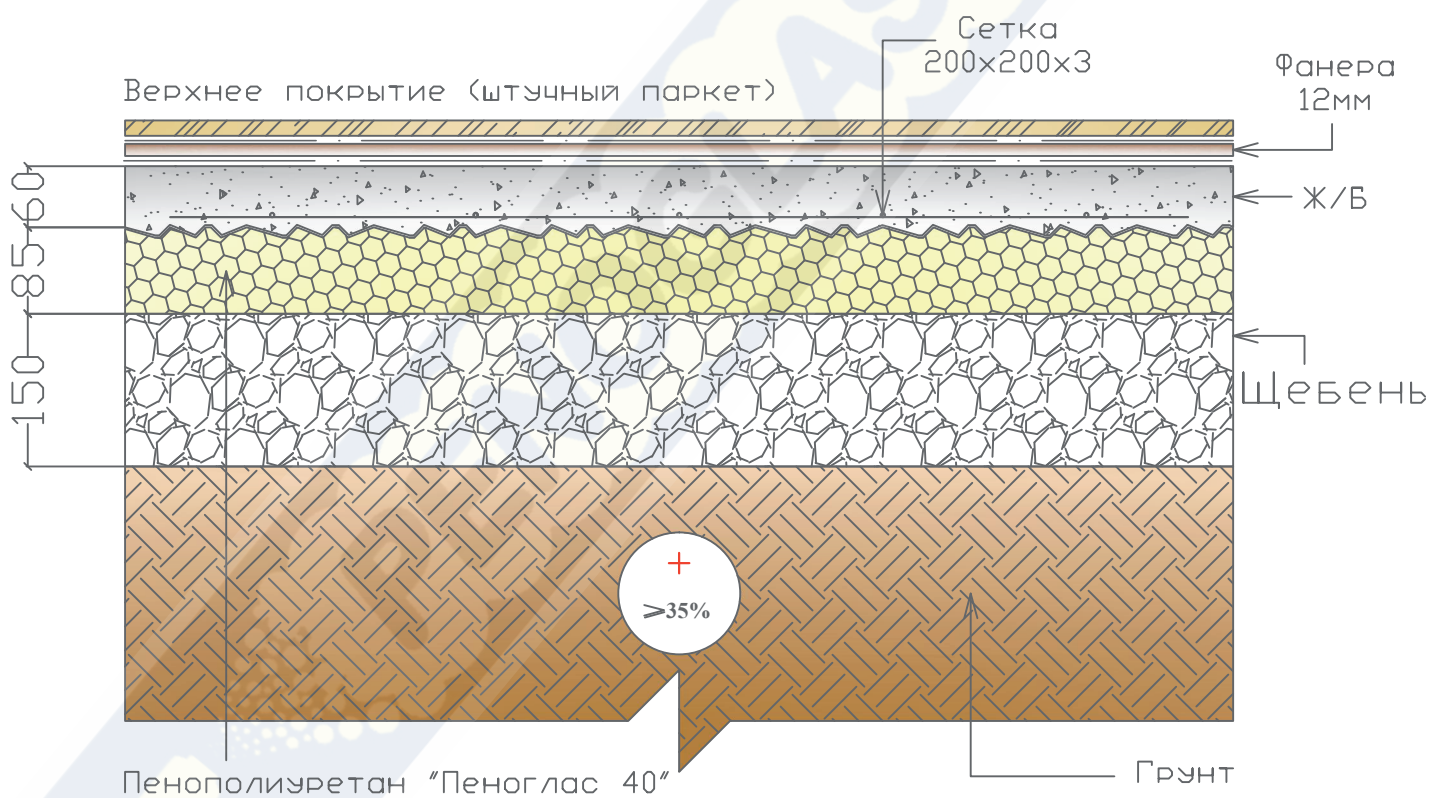

ПОЛ ПО ГРУНТУ

верхнее покрытие (штучный паркет)+фанера+Ж/Б+"Пеноглас 40"+грунт
 обогреваемый, влажность более 35%

1

7