


# Узел 70

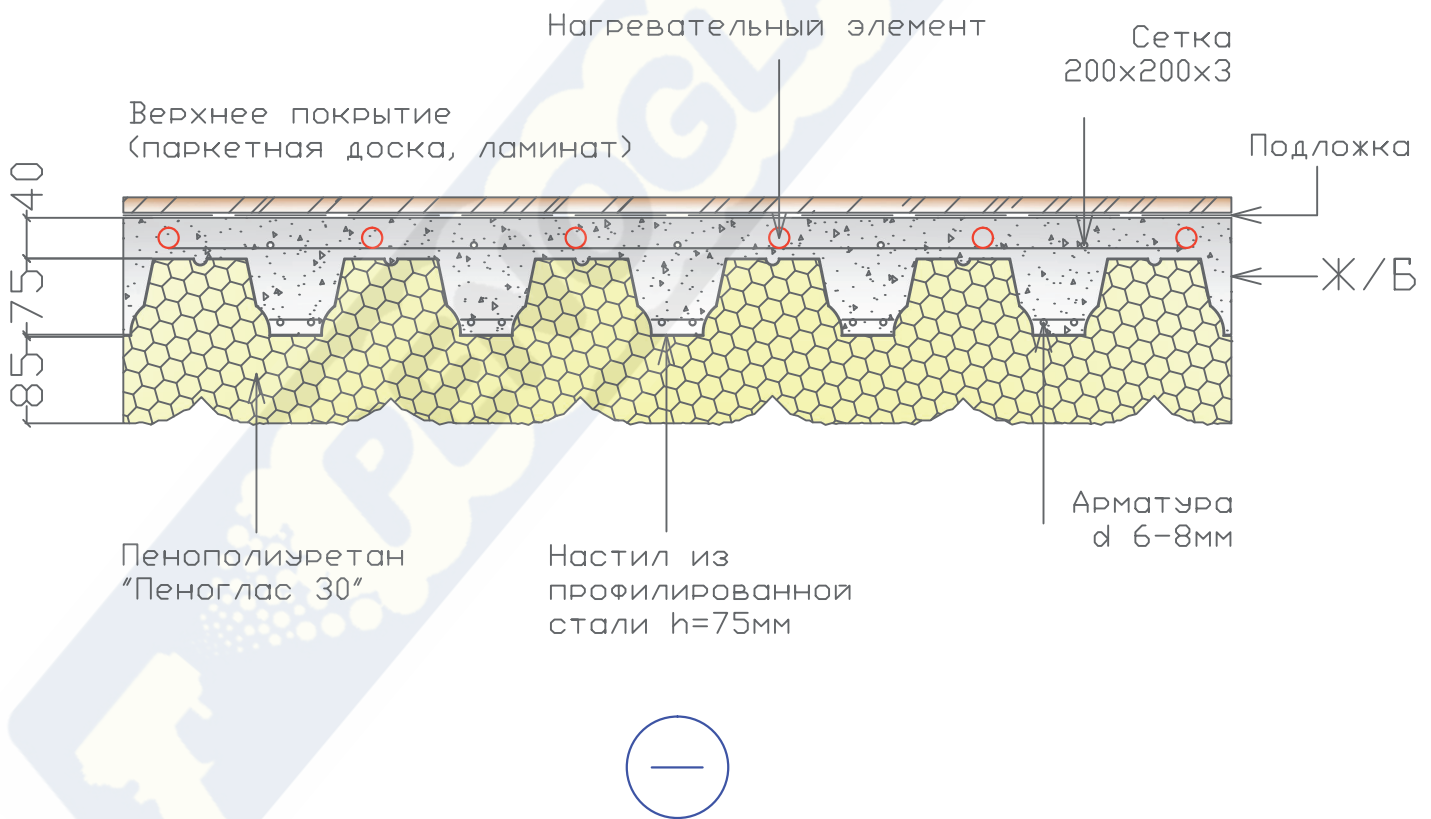

пол над неотапливаемым помещением  
 верхнее покрытие(паркетная доска, ламинат)+Ж/Б(с  
 обогревом)+Профнастил+"Пеноглас 30"

1

70