


Узел 71

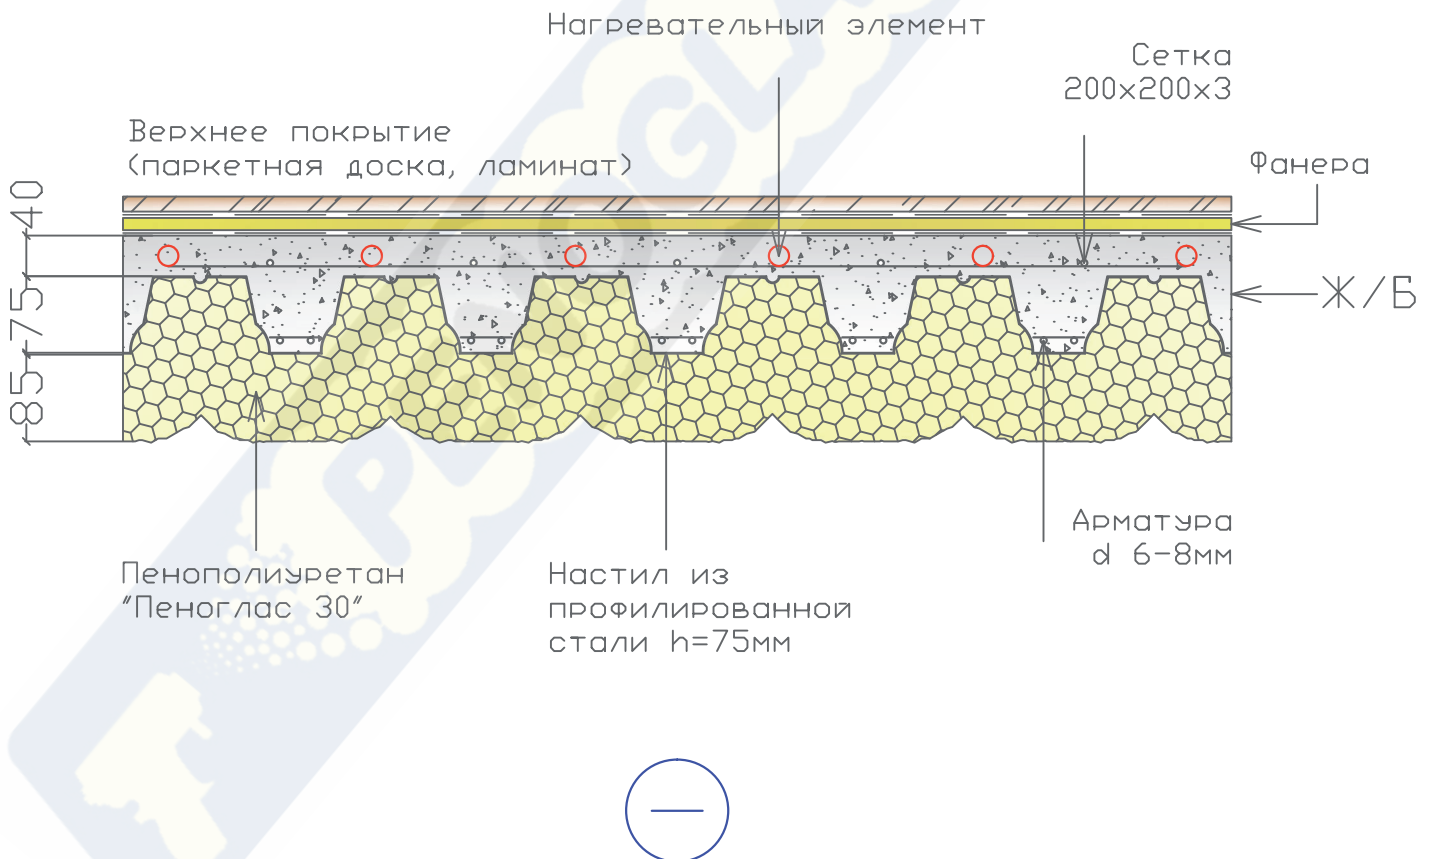

ПОЛ НАД НЕОТАПЛИВАЕМОМ ПОМЕЩЕНИЕМ
 верхнее покрытие(штучный паркет)+Фанера+Ж/Б(с
 обогревом)+Профнастил+"Пеноглас 30"

1

71