


Узел 72

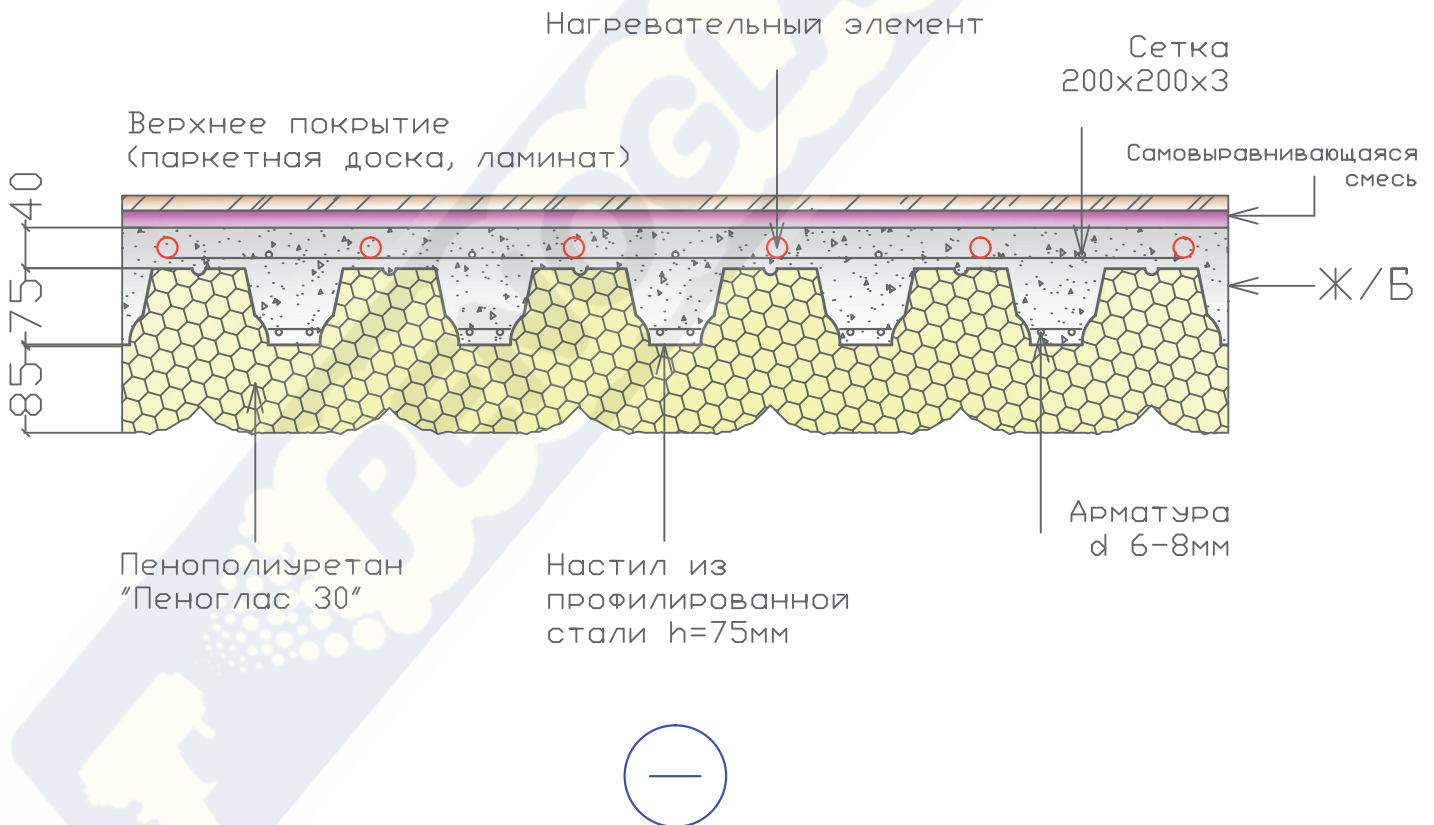

пол над неотапливаемым помещением
 верхнее покрытие (штучный паркет) + Самовыравнивающаяся смесь + Ж/Б (с
 обогревом) + Профнастил + "Пеноглас 30"

1

72