


# Узел 77

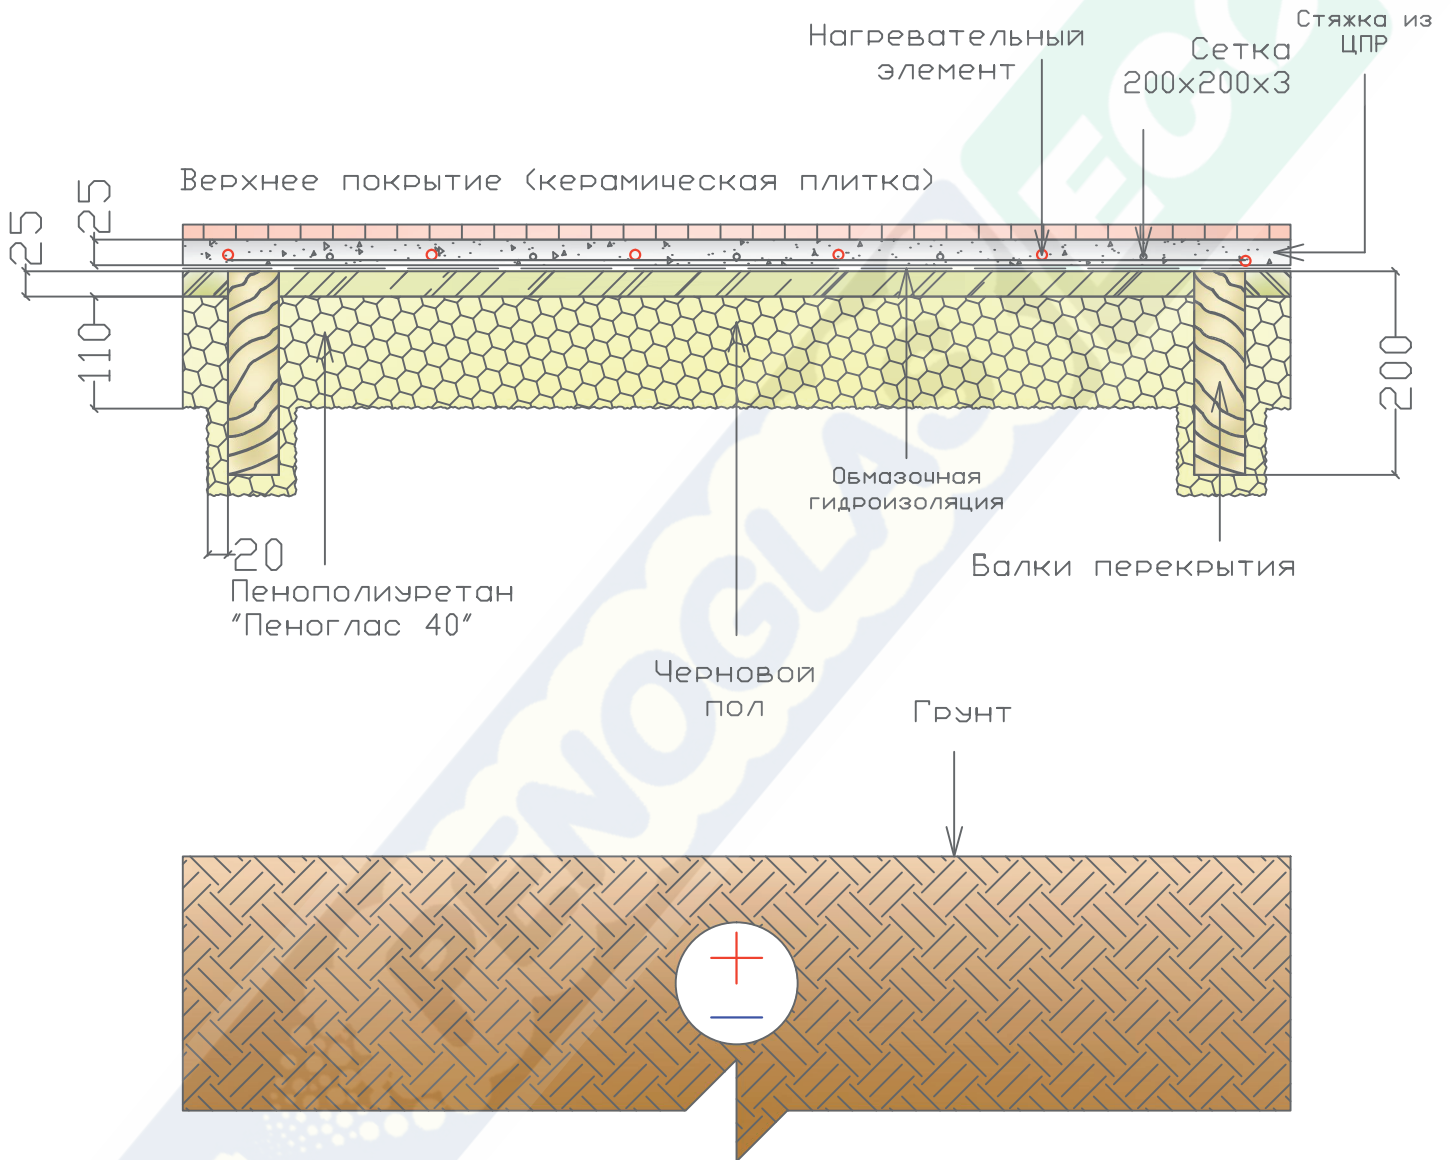

ПОЛ НАД ПОВЕРХНОСТЬЮ ГРУНТА 400-600мм  
 Верхнее покрытие (керамическая плитка)+Стяжка из ЦПР (с  
 оборговом)+Обмазочная гидроизоляция+Черновой пол+Балки  
 перекрытия+"Пеноглас 40"

1

77