


Узел 13

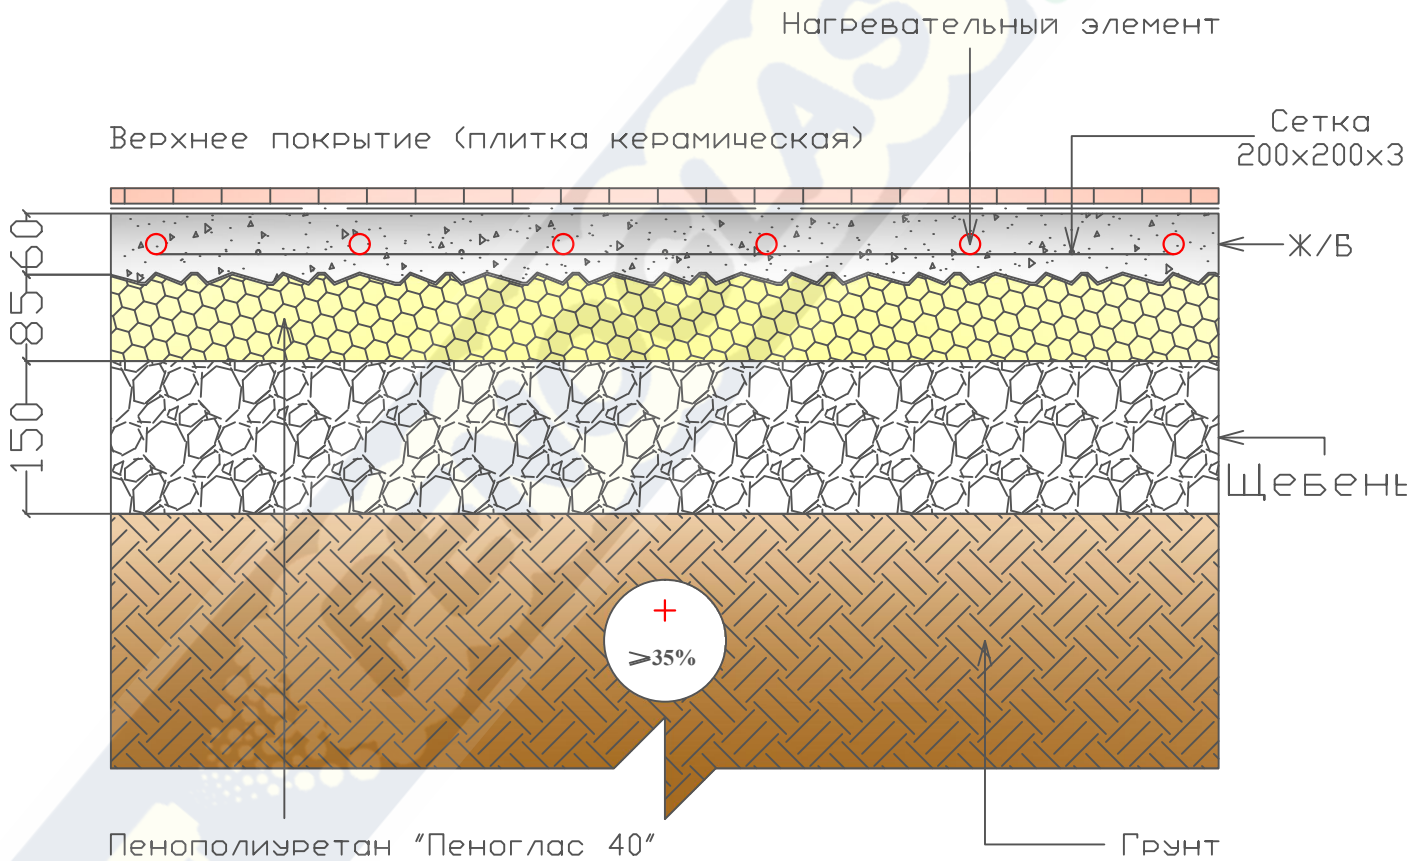

ПОЛ ПО ГРУНТУ

верхнее покрытие (плитка керамическая)+Ж/Б с обогревом+
"Пеноглас 40"+щебень+грунт обогреваемый, влажность более 35%

1

13