


УЗелЛ5

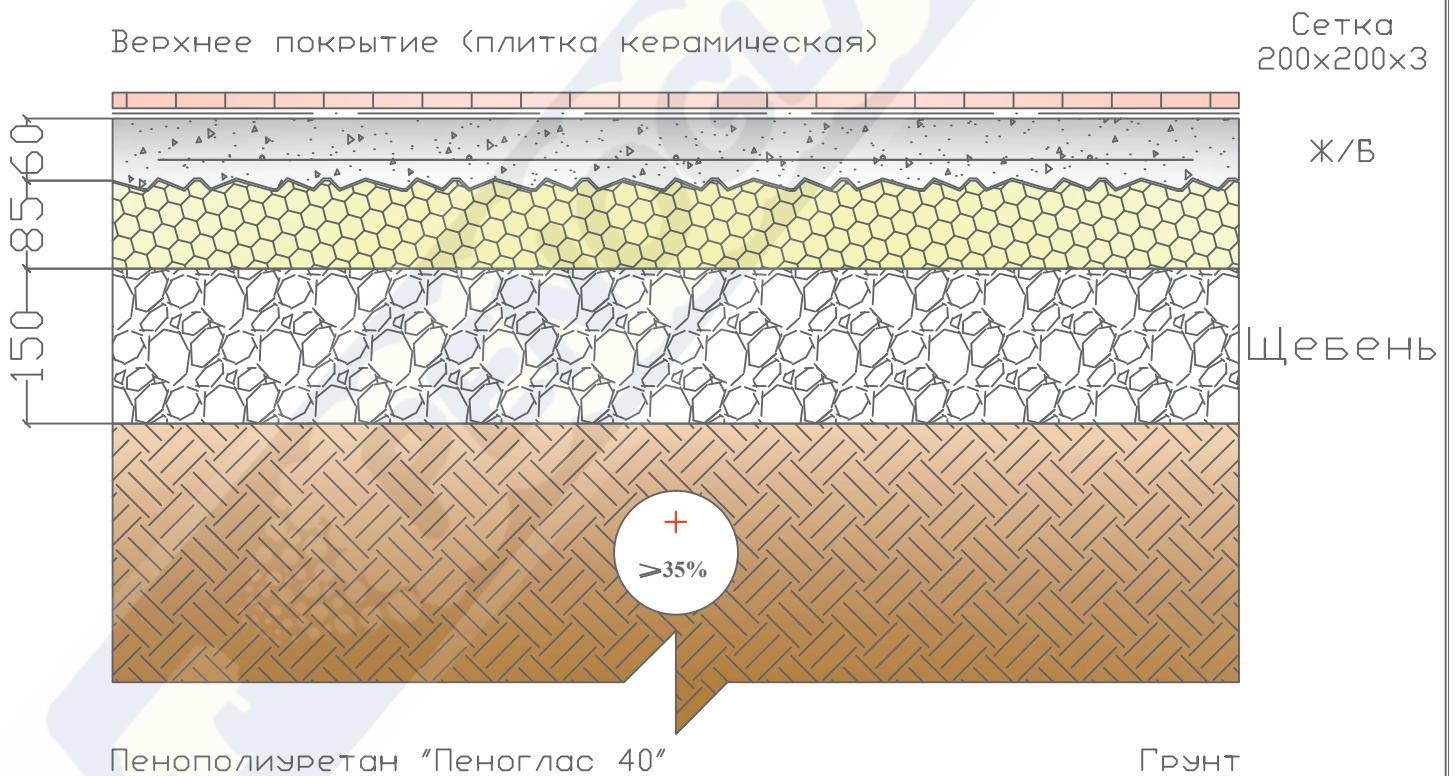

ПОЛ ПО ГРУНТУ

верхнее покрытие (плитка керамическая)+Ж/Б+"Пеноглас 40"+грунт
обогреваемый, влажность более 35%

1

5