


У з е л 9

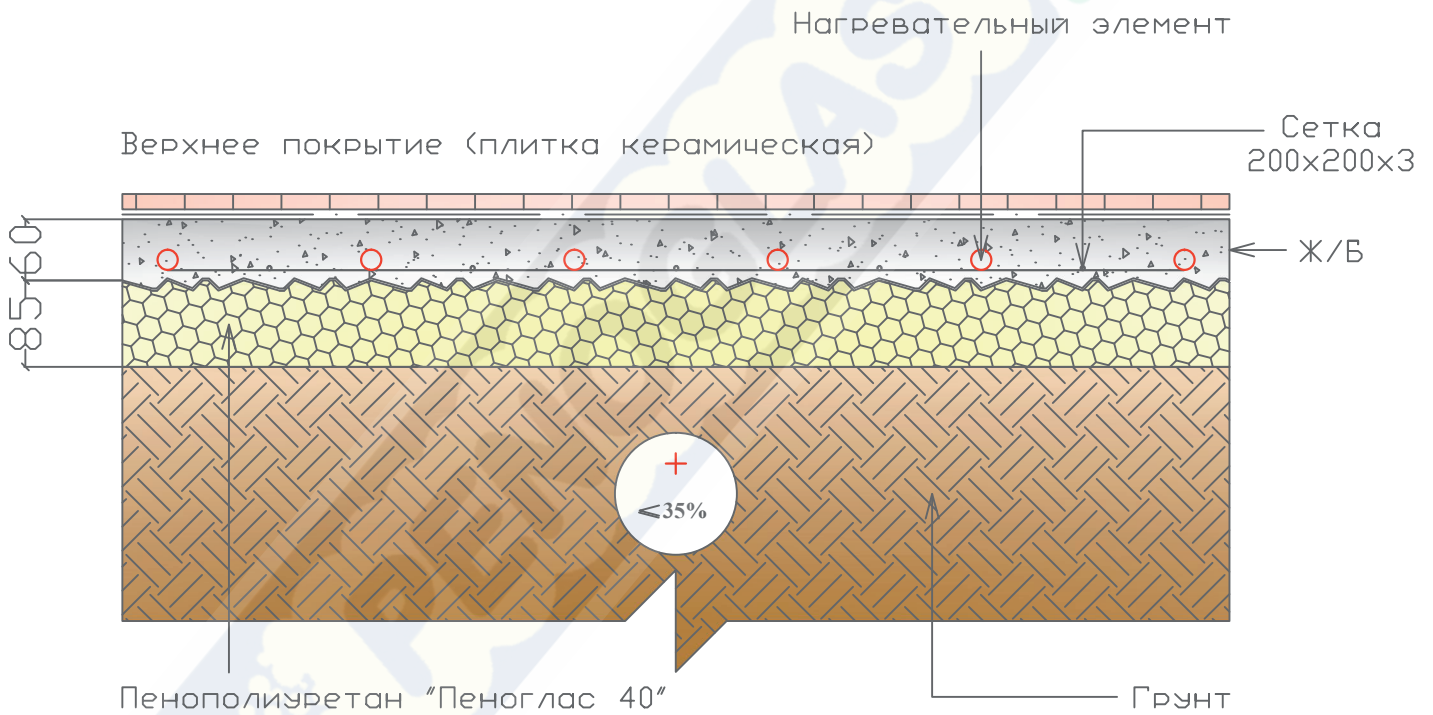

ПОЛ ПО ГРУНТУ

верхнее покрытие (плитка керамическая)+Ж/Б с обогревом+
"Пеноглас 40"+грунт обогреваемый, влажность менее 35%

1

9